


918991.50 N
905710.07 E



LOCALIZACION

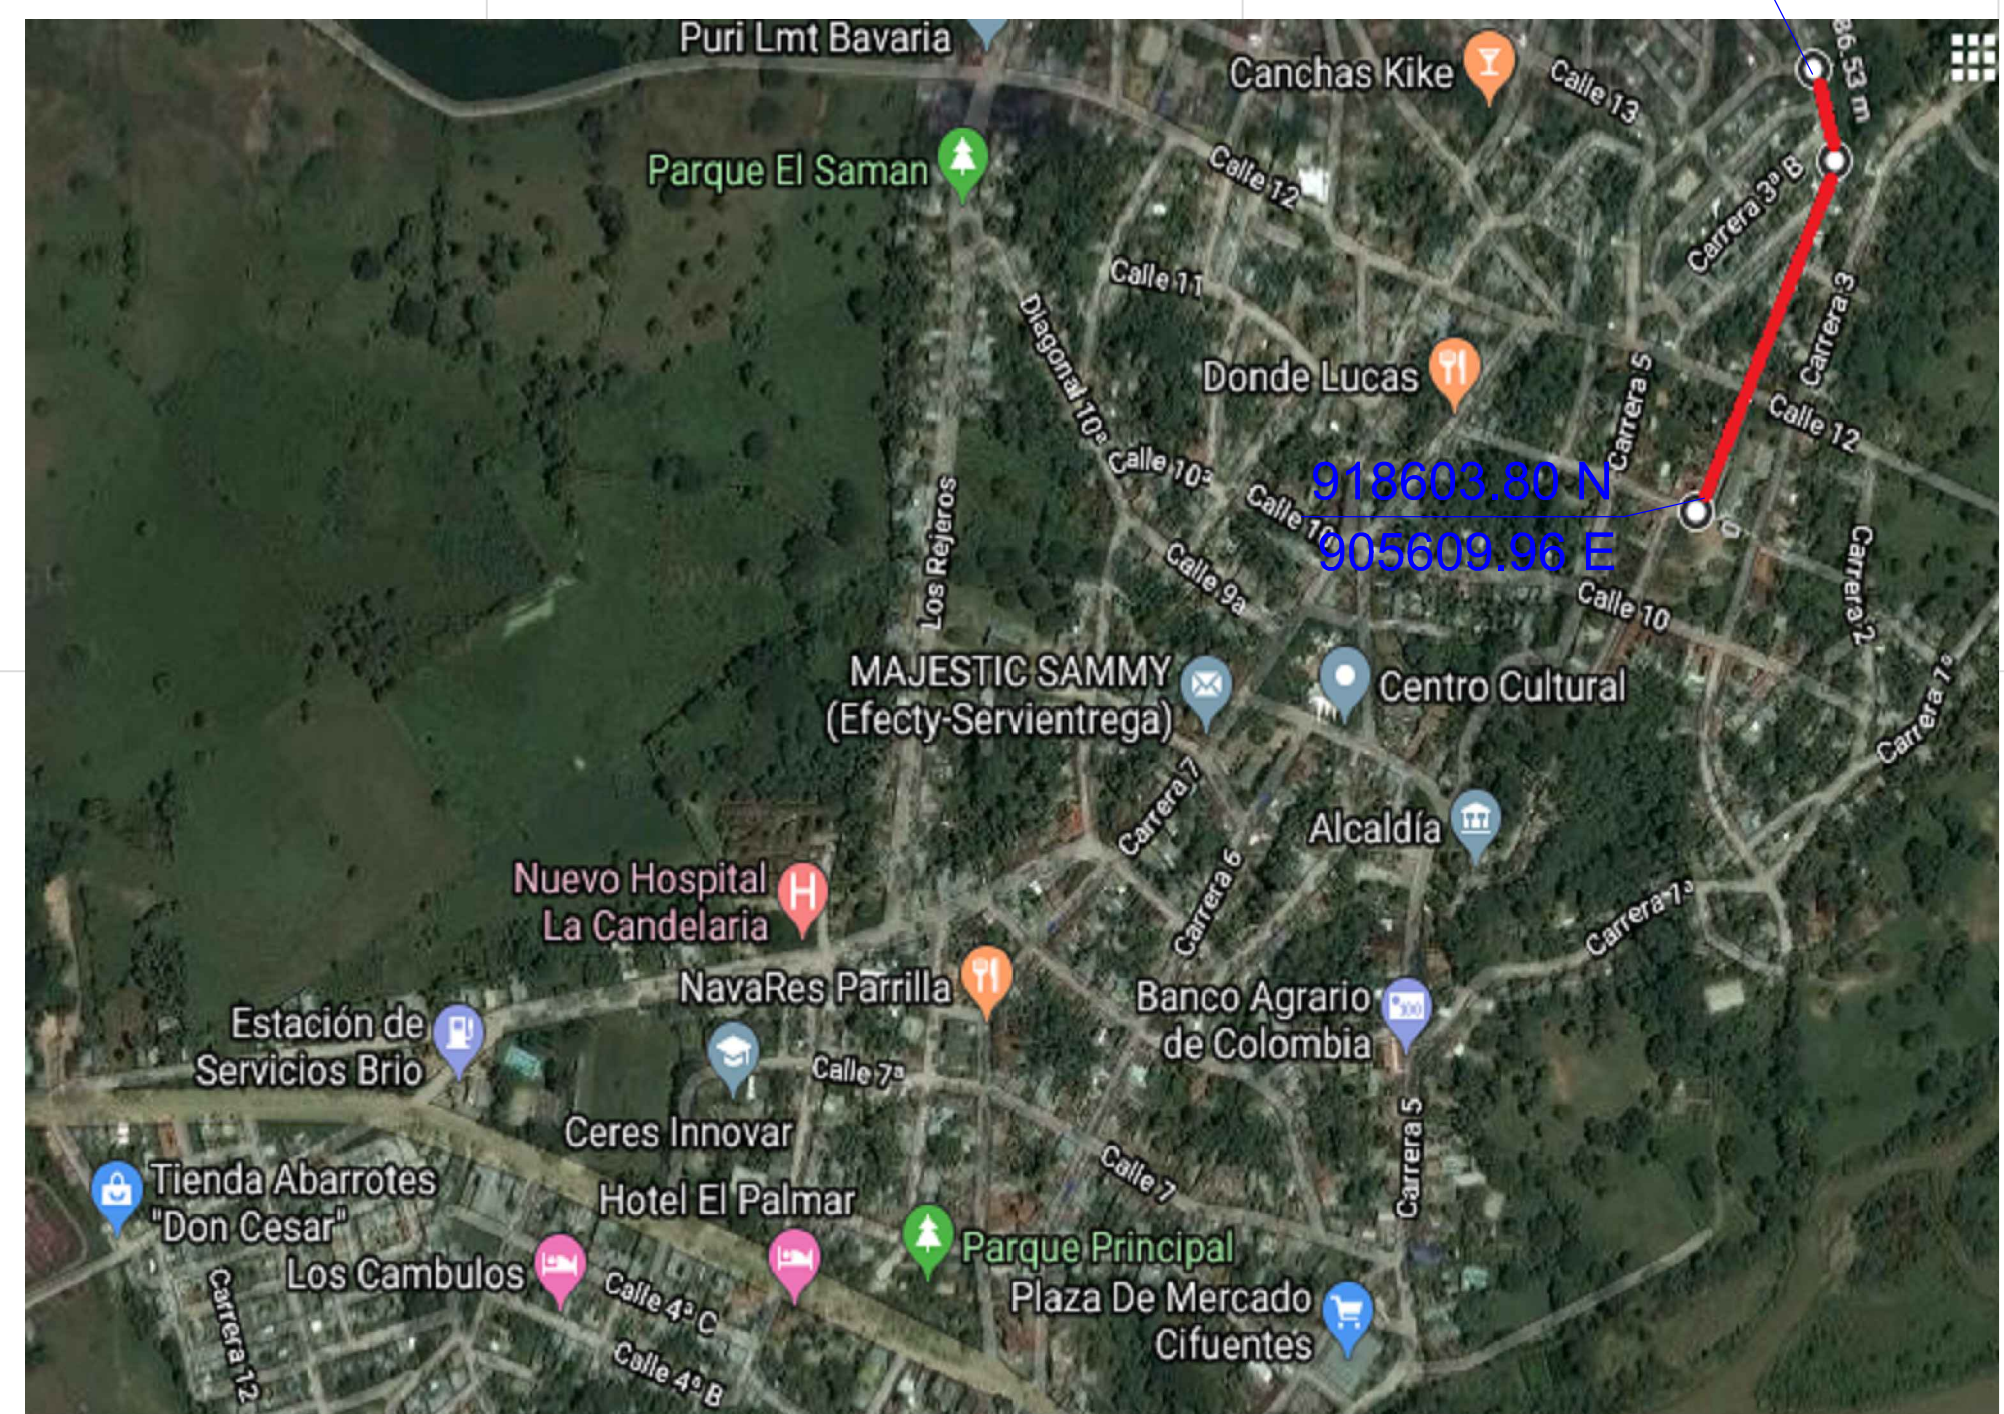

TRAMO DE ALCANTARILLADO
CRA 4 ENTRE CALLE 11 Y 3aC
Purificación - Tolima

PROPIETARIO:

CONTIENE :

-LEVANTAMIENTO
TOPOGRAFICO PLANTA

LEVANTO:

ING. GUSTAVO ALEJANDRO
LOPERA AFANADOR
M.P. 25202-368826 CND
L.P. 01-19301 CPNT

DIGITO:

ING. ALEJANDRO LOPERA
Cel. 321-313 0065
Dir. Mz-B Cs-22 C.R. Orquídea real II
Flandes - Tolima

ESCALA:

1:500

OCTUBRE - 2019

PLANO :

T-01/01