


## Localización General




**FINAL**  
K0+426.04  
(918991N - 905710E)  
LONGITUD: 3°51'54"  
LATITUD: 74°54'58"

**TRAMO A  
INTERVENIR**

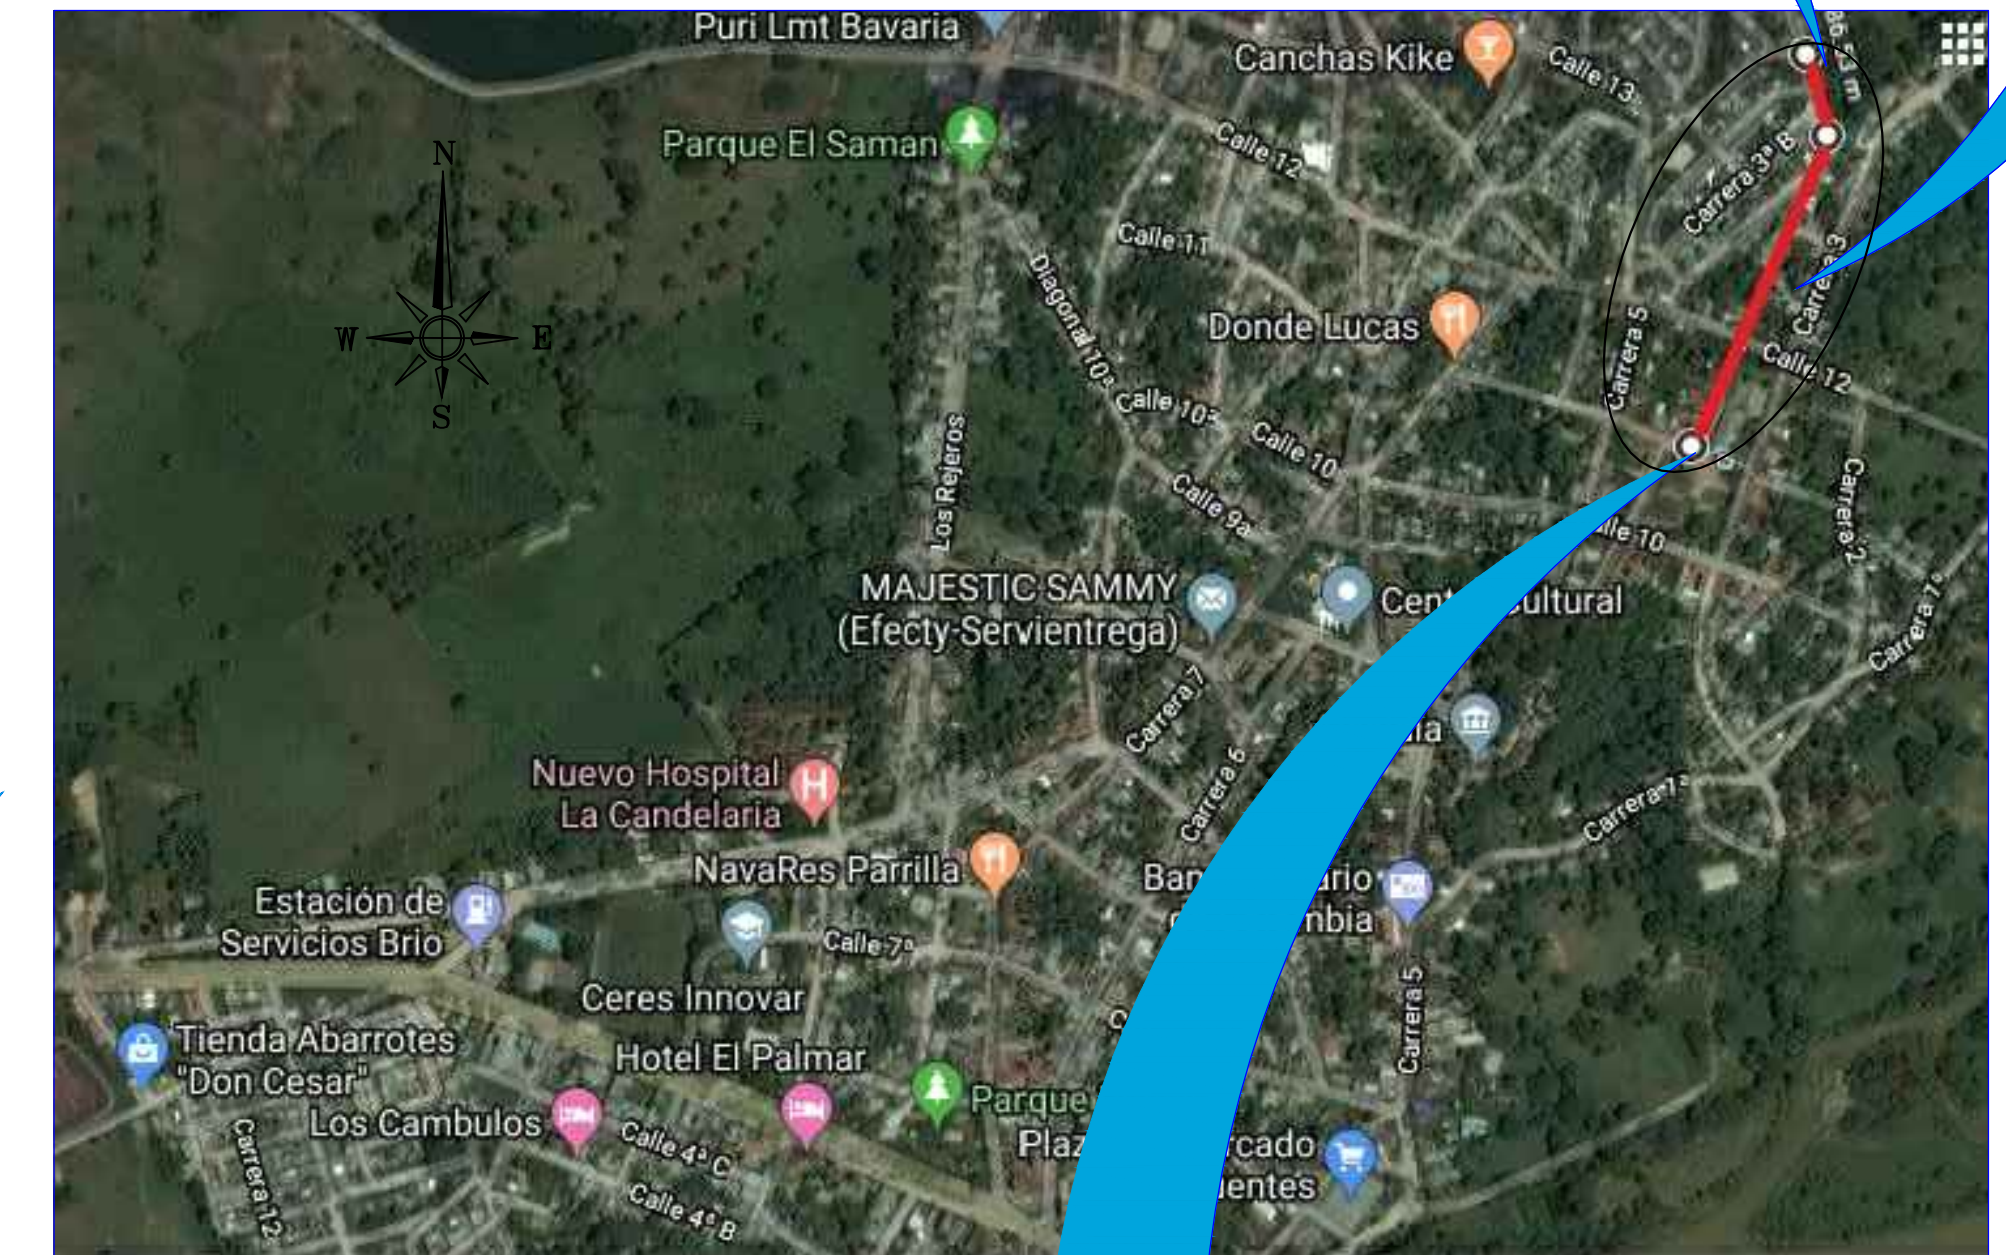

**INICIO**  
K0+0.00  
(918603N - 905609E)  
LONGITUD: 3°51'48"  
LATITUD: 74°54'56"

**TRAMO A  
INTERVENIR**

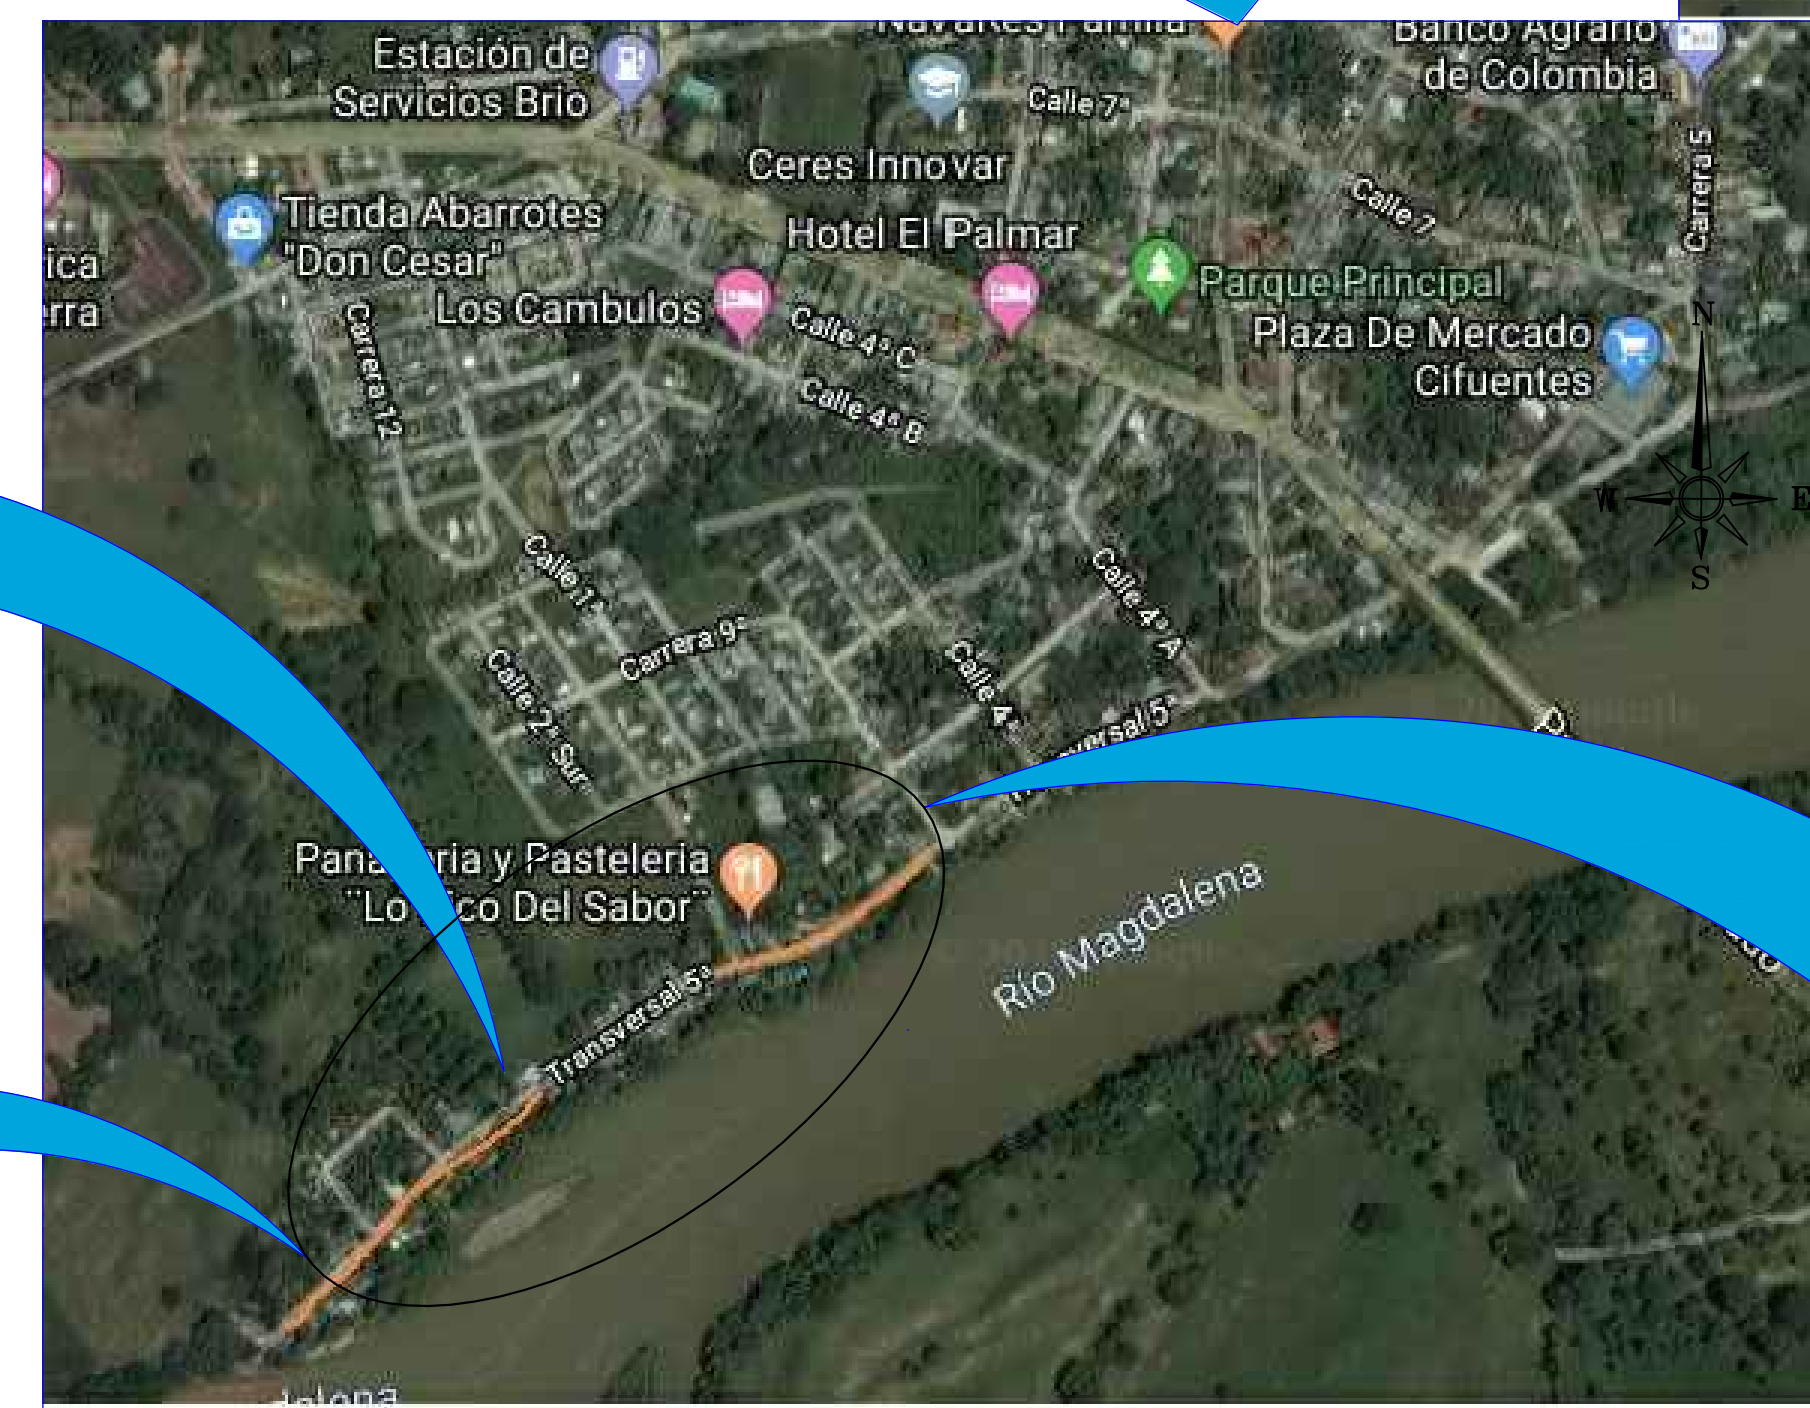

**INICIO**  
K0+0.00  
(917190N - 904222E)  
LONGITUD: 3°52'35"  
LATITUD: 74°55'45"

**FINAL**  
K0+488.25  
(917487N - 904601E)  
LONGITUD: 3°52'44"  
LATITUD: 74°55'53"

## LOCALIZACIÓN

**MUNICIPIO DE  
PURIFICACIÓN**

**BARRIOS EL  
PLAN Y EL  
PUERTO**  
DEPARTAMENTO DE TOLIMA

PROYECTO:

REPOSICION Y REHABILITACION DE TUBERIA DE ALCANTARILLADO  
BARRIO EL PUERTO Y BARRIO EL PLAN DEL MUNICIPIO DE  
PURIFICACION - TOLIMA

CONTIENE:

**LOCALIZACION  
GENERAL  
TRAMOS DE  
ALCANTARILLADO**

LEVANTÓ:

RUBEN DARIO  
SANTOS LIC. PROFESIONAL.  
01-0826 CNPT

ESCALA:

**SIN ESCALA**

FECHA:

OCTUBRE 2019

OBSERVACIONES:

VERSION:

1

PLANO NO.:

3 DE 3