



CONVENCIONES


	NIVEL DE VIA
	BATEA DE TUBERIA
	RELLENO SELECCIONADO
	ENCAMADO DE ARENA
	BASE GRANULAR
	PLACA DE CONCRETO

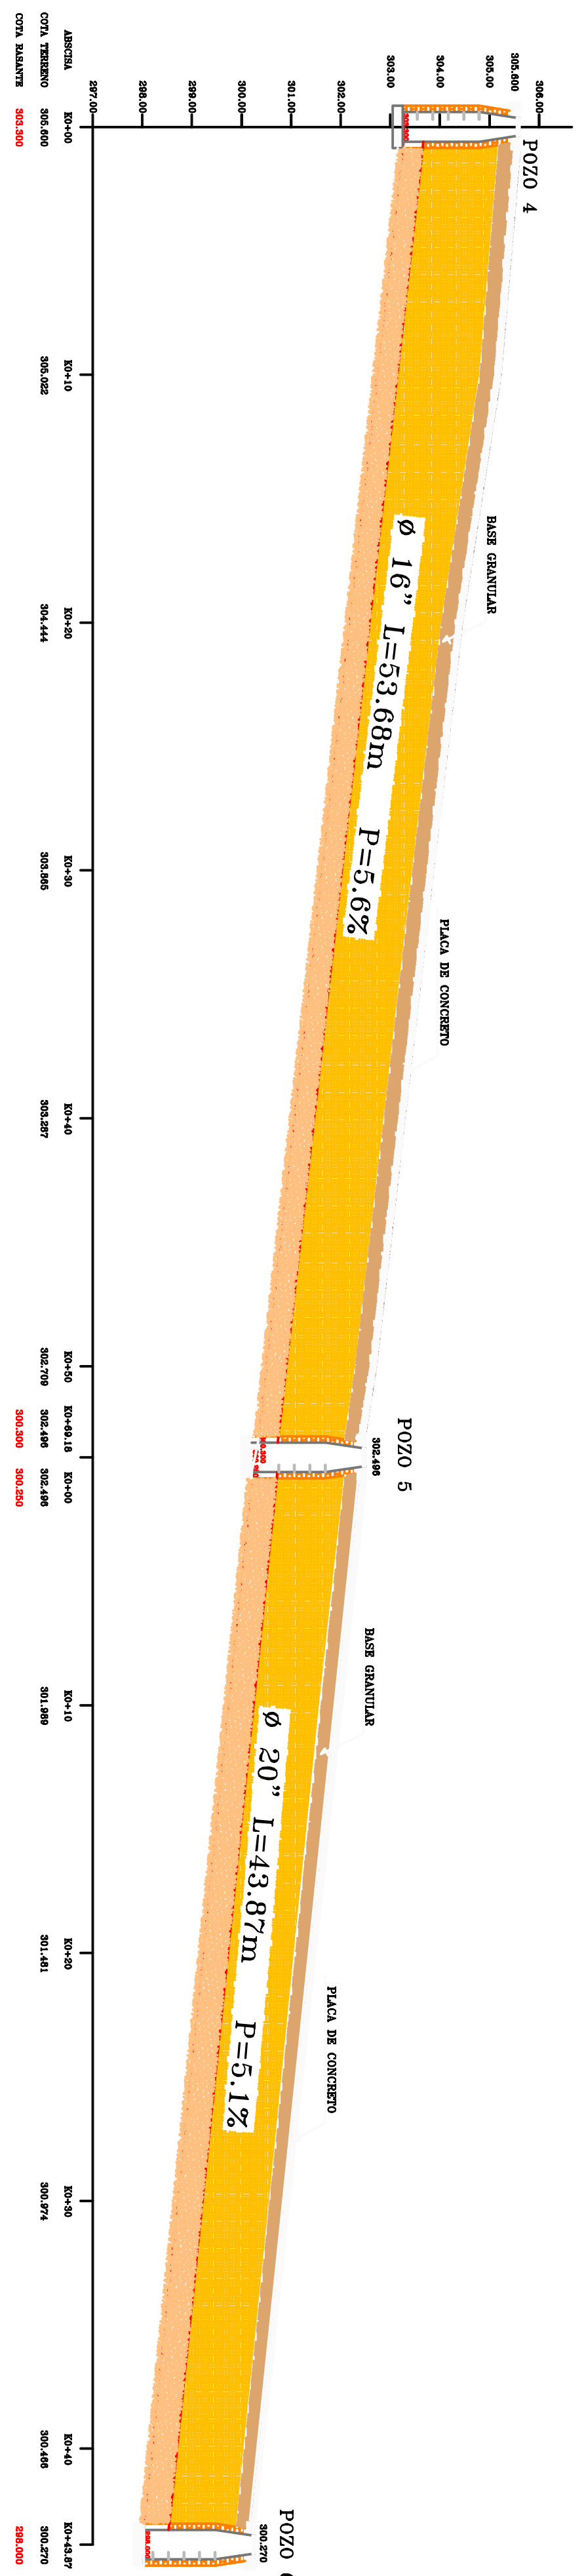







PERFIL LONGITUDINAL TRAMO ENTRE POZOS 4 - 5 - 6

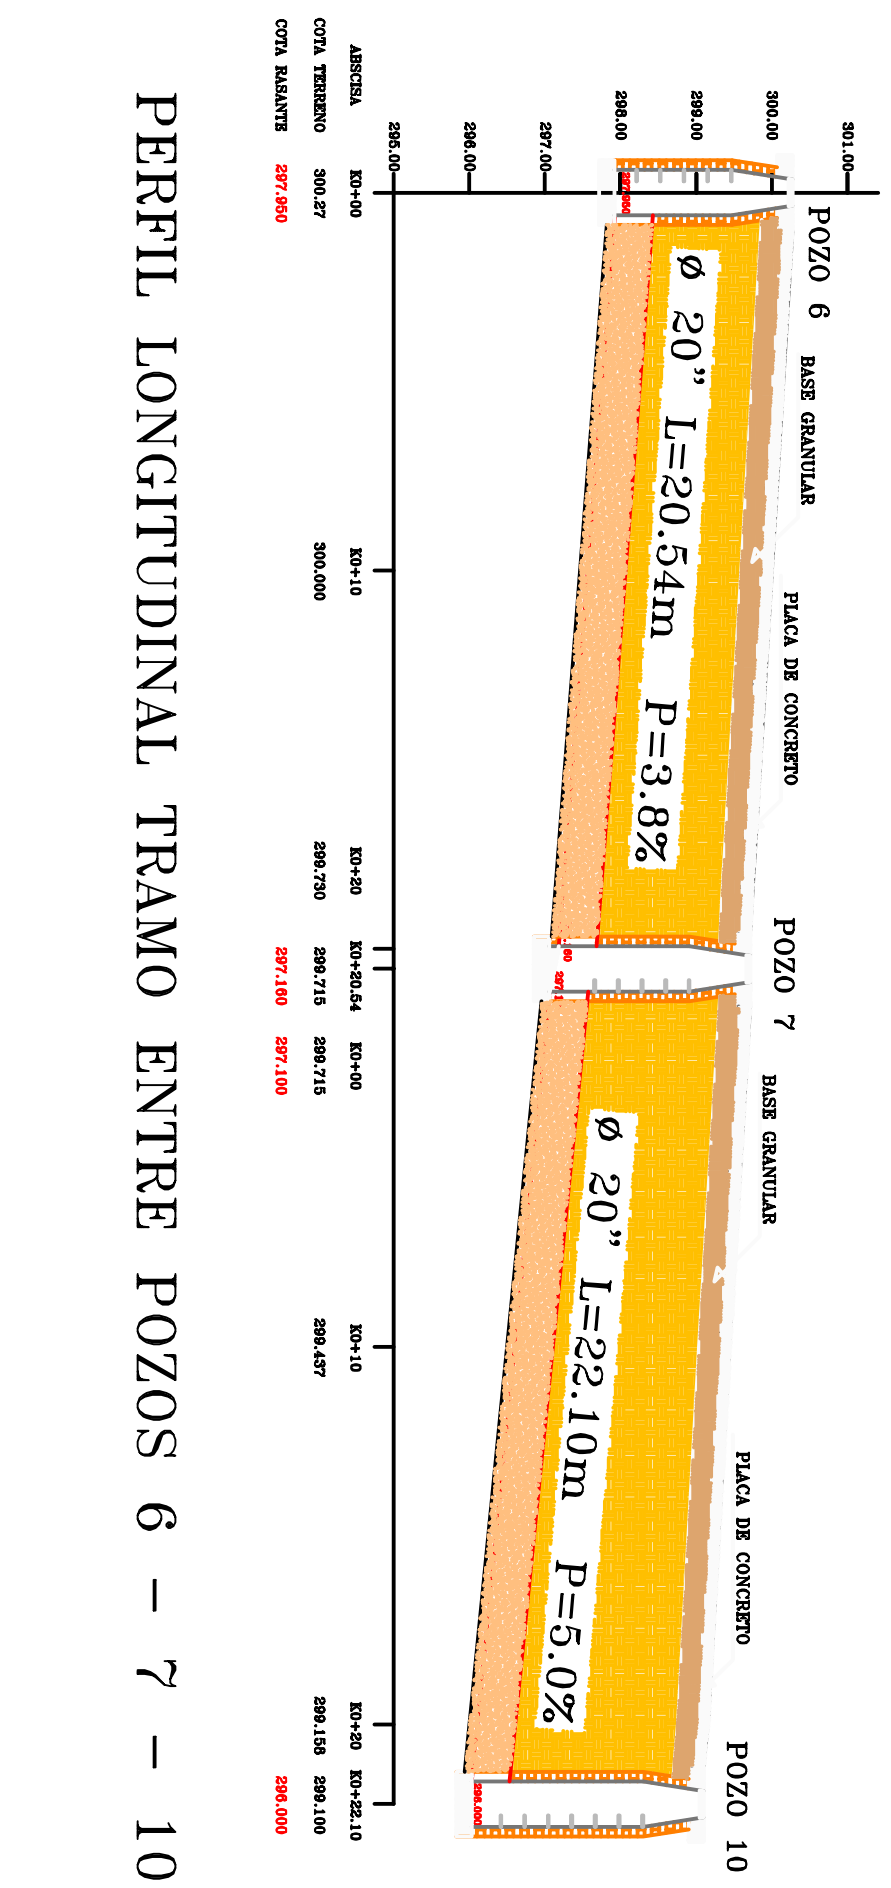

PERFIL LONGITUDINAL TRAMO ENTRE POZOS 6 - 7 - 10

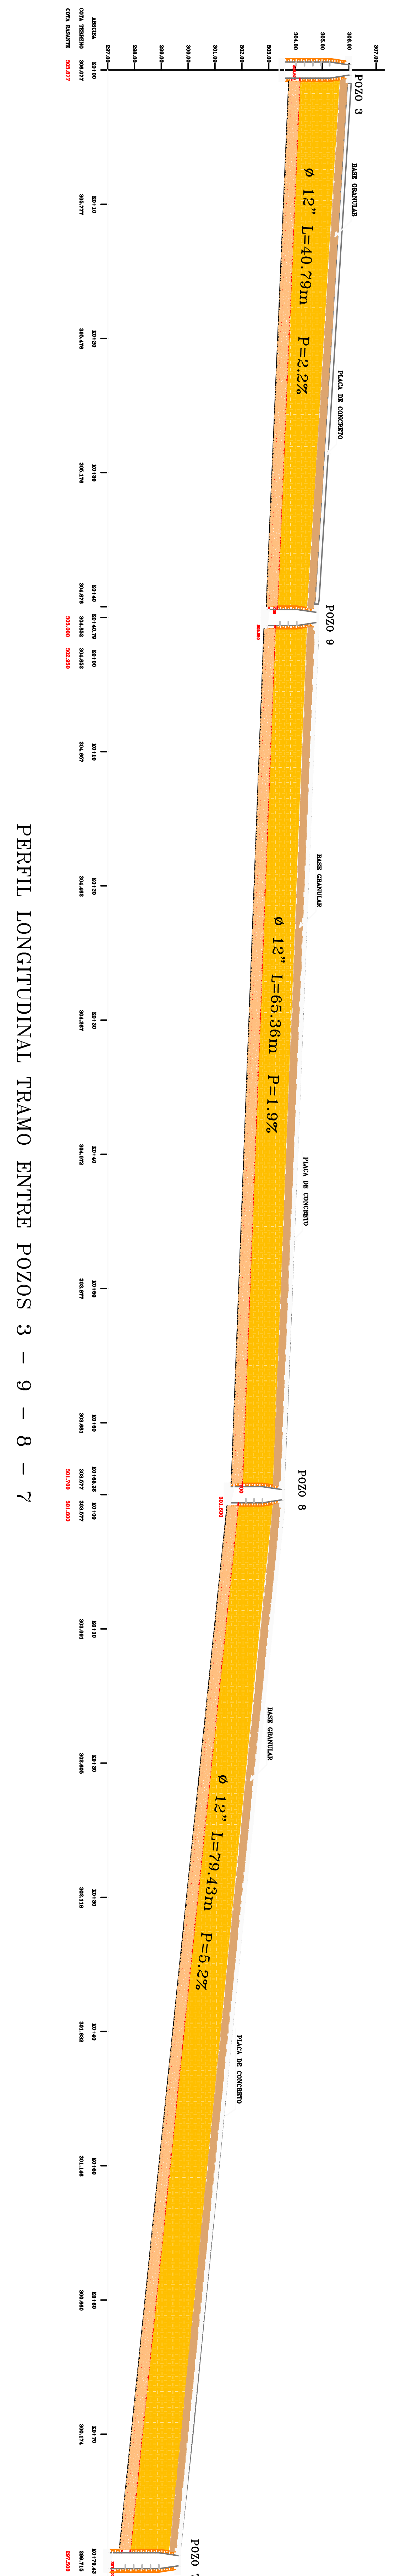

PERFIL LONGITUDINAL TRAMO ENTRE POZOS 3 - 9 - 8 - 7

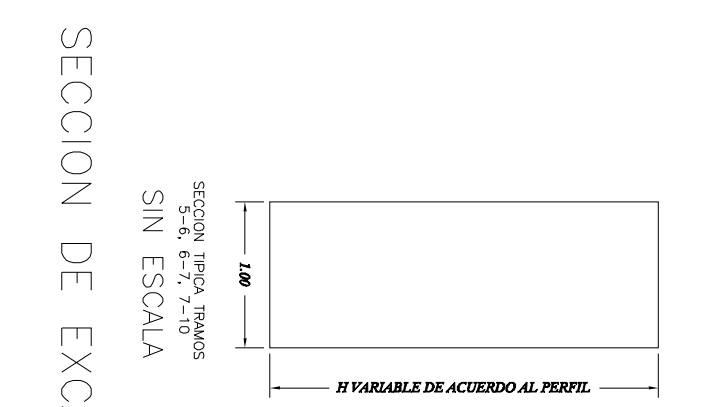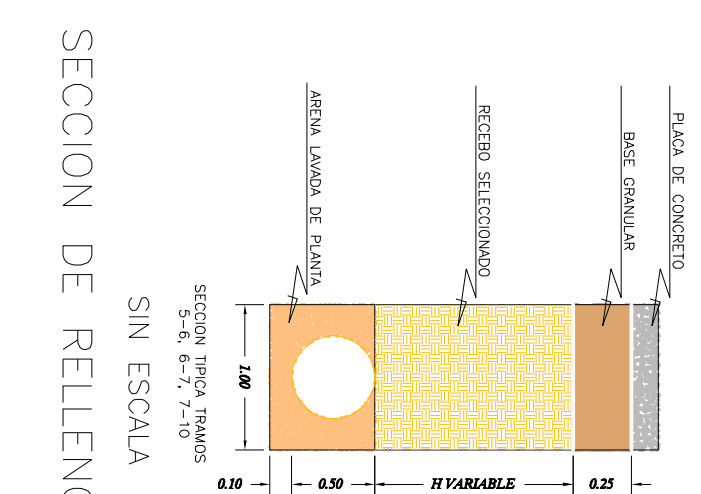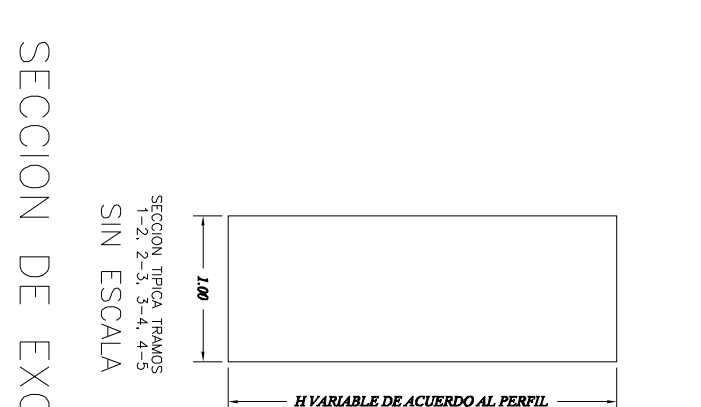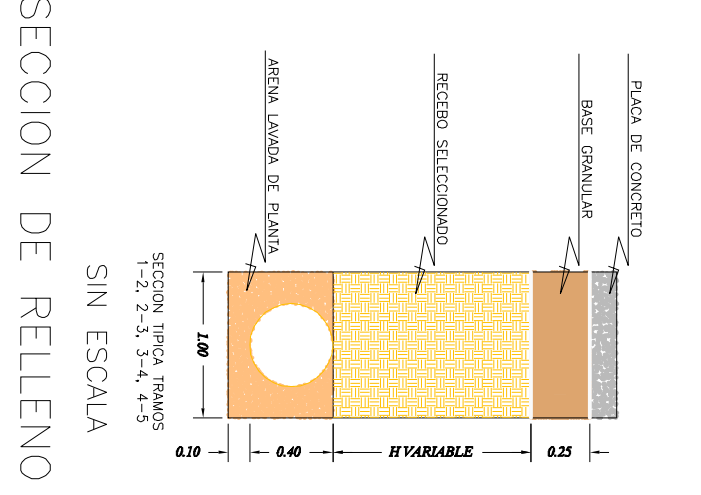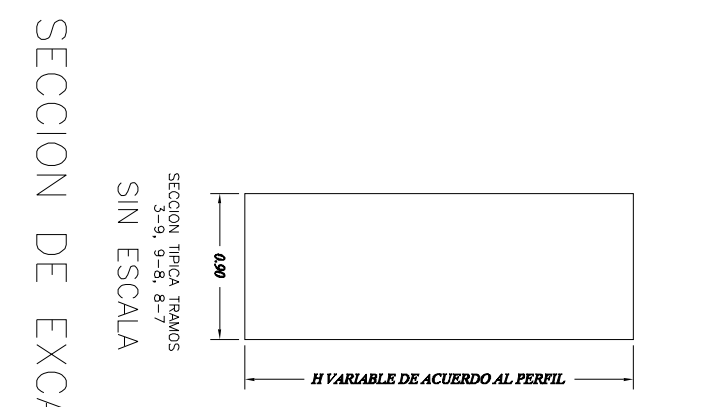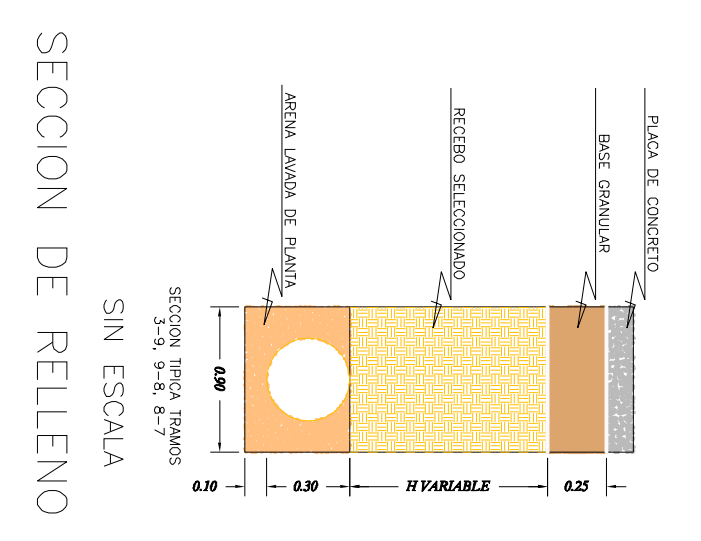

ALCALDIA MUNICIPAL DE PURIFICACION TOLIMA	UNIDOS POR UNA PURIFICACION MEJOR 2018 - 2019	REPOSICION Y MEJORAMIENTO DEL ALCANTARILLADO SANITARIO EN LOS BARRIOS EL PLAN, MODELO, OSPINA PEREZ Y EL TRIANGULO DEL MUNICIPIO DE PURIFICACION - TOLIMA	PERFIL EXISTENTE Y PROYECTADA DE LA VIA Y RED DE ALCANTARILLADO SANITARIO BARRIO OSPINA PEREZ	Yo.Bo. ALCALDIA	LEVANTO: JORGE LUIS HERRANDEZ DIQUE TOPOGRAFO UNIVERSIDAD DEL TOLIMA M.P.	FECHA: NOVIEMBRE DE 2019	ESCALA: VERTICAL 1:100 HORIZONTAL 1:300	PLANO: 2 DE 2
---	---	---	---	-----------------	---	--------------------------	---	---------------